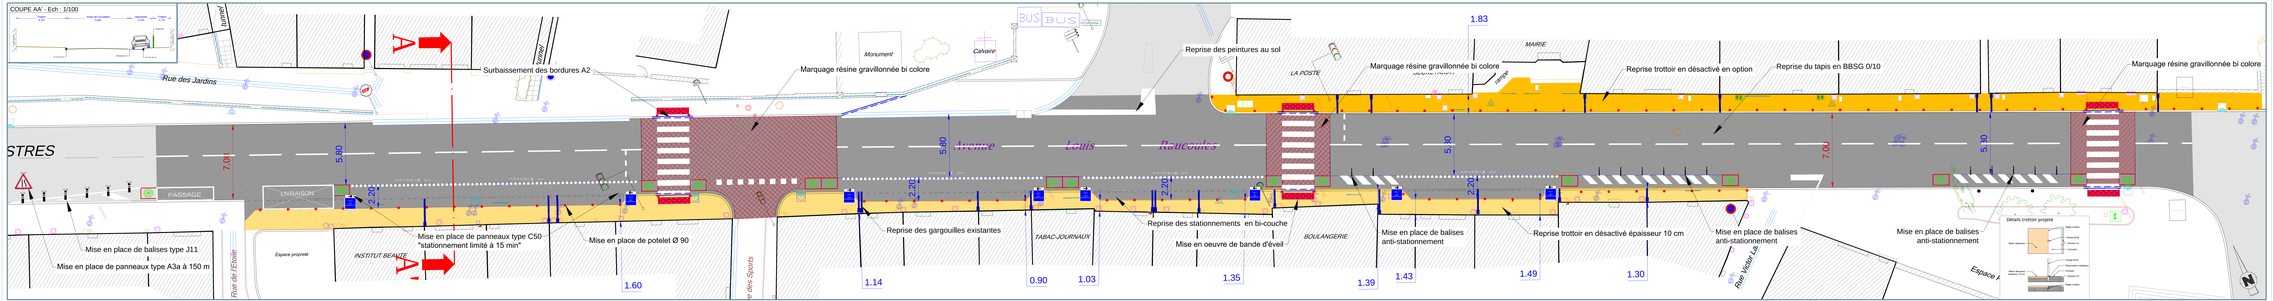

Mairie de Valdurenque

Aménagement du centre Bourg
Avuenue Louis Raucoules
Commune de Valdurenque

PRO/DCE

Indice	Date	Description	Dessin.	Verif.
2	18/05/2018	Modifications suite aux remarques MOA	RLC	JPB
1	20/12/2016	Première édition	RCA	JPB

AMENAGEMENT PROJETE

Echelle 1/100 | N° Indiceur 2 | Phase N° 01

VUE EN PLAN

Naldeo

Agence de TOULOUSE - 107 Ave de la Découverte - 31670 LABEGE - Tél. 05 34 39 48 80 Fax 05 34 39 77 70 - www.naldeo.com